



EXCMO. AYUNTAMIENTO
de
BAEZA (Jaén)

DOC. PEPRI


El catálogo del Conjunto Histórico cataloga la plaza de la Constitución como un Conjunto Menor, con un grado de protección Ambiental, previendo la recuperación del Paseo para los peatones y la eliminación de casi todo el aparcamiento. A continuación, se adjunta la ficha reguladora:

CATALOGO DE BIENES PROTEGIDOS DEL CENTRO HISTORICO DE BAEZA	
Denominación	PASEO (Plaza de la Constitución).
Ubicación	Barrio de San Francisco.
Tipología	Conjuntos y espacios urbanos: Conjuntos menores.
Grado de protección	U
Plano de Situación E 1/25000	
Descripción	Plaza con varias edificaciones, la parte de arriba por la calle de San Pablo, totalmente invadida por el tráfico. Central en el paseo con el quiosco de música y la parte por el sur. Toda ella está cruzada de arbolado.
Justificación	Existe una zona de protección ambiental.
Grado de protección	Grado de protección ambiental.
Condiciones particulares de la normativa	Ver ordenanza municipal de 12
Protección	1.ª. Contrucción.
Intervenciones	Recuperar el paseo, para los peatones, dentro de lo posible.
ELEMENTOS DE IDENTIFICACIÓN GRÁFICA	



EXCMO. AYUNTAMIENTO
de
BAEZA (Jaén)


El anexo de la Memoria I – General del PEPRI de Baeza incorpora al plan especial el diseño de este espacio libre

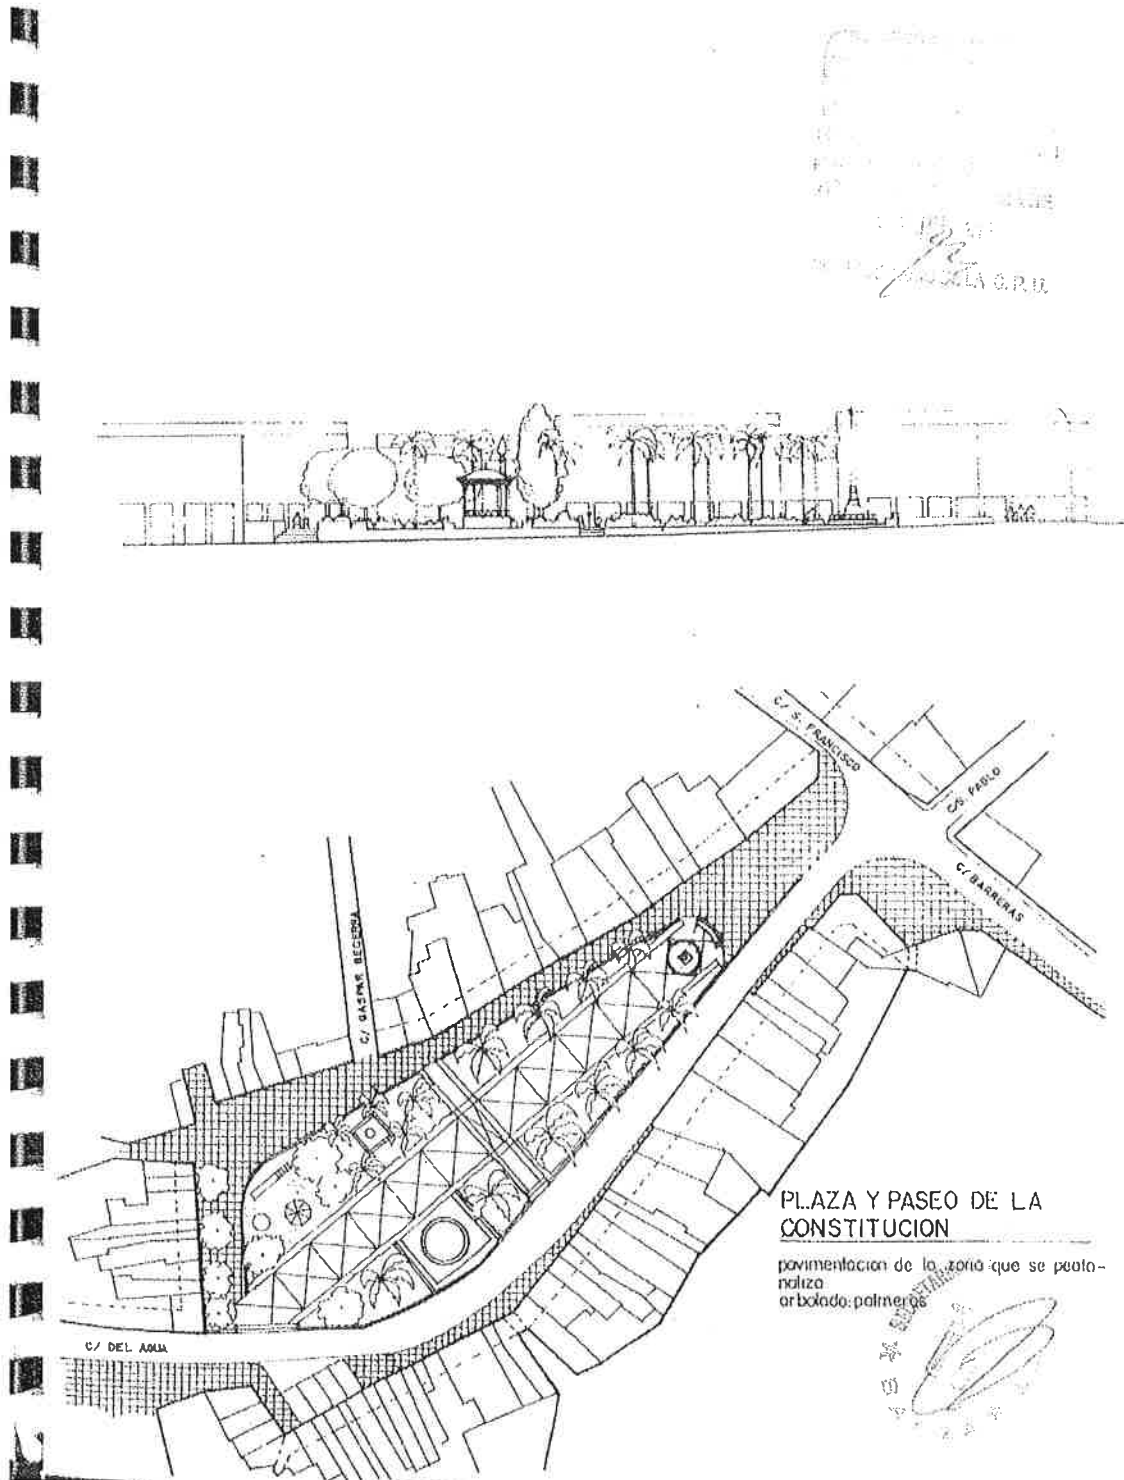



EXCMO. AYUNTAMIENTO
de
BAEZA (Jaén)

Todo lo indicado en la memoria y normas urbanísticas se recoge en el plano de ordenación, del que se adjuntan extractos:

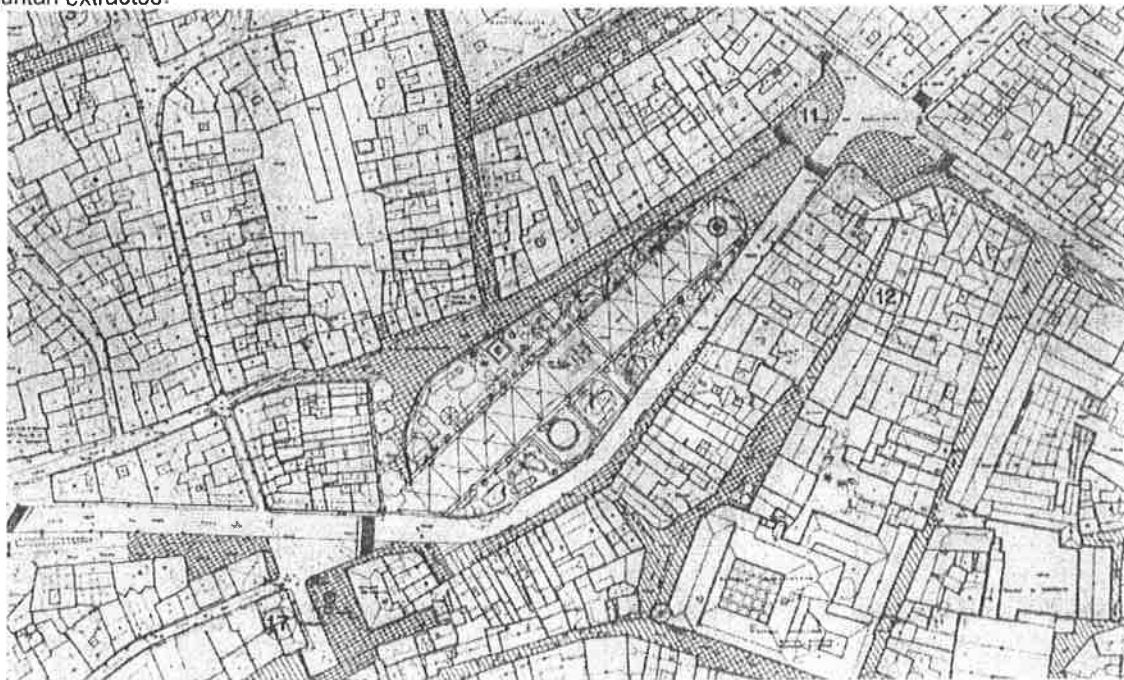

LEYENDA

		13	C/ SACRAMENTO	■■■■■	LMITE DEL PLAN ESPECIAL
3	EL SALVADOR	14	PLAZA SANTA CLARA, SAN JUAN BAPTISTA, PLAZA SANTA MARIA		
7	PASEO DEL QUIRPO (IMAGENES DE LA ANTONIA MURILLO)	15	PLAZA ARCEDIANO		
8	ENCUENTRO DEL CASERIO ACTUAL CON EL CERRO DEL ALCAZAR	16	PLAZOLETA DE SAN PEDRO		
10	PLAZA GENERAL BENAVIDES	17	PLAZA DE LOS LEONES		
11	PLAZA Y PASEO DE LA CONSTITUCION		ZONAS DE PREFERENCIA PEATONAL DE PASEO		
12	PASEO DE LA BARBACANA		ZONAS DE PREFERENCIA PEATONAL DE ESTANCIA		

ORDENACION NUEVAS ALINEACIONES

DOCUMENTO DE PROYECTO
PLAN ESPECIAL DE PROTECCION, REFORMA INTERIOR Y MEJORA
URBANA MAS CATALOGO DEL CENTRO HISTORICO DE BAEZA

AUTOR PRINCIPAL
BERTA BRUSILOVSKY FILER - ARQUITECTA
PIEDAO MARTINEZ TELLERIA - ARQUITECTA

2₃

ESCALA 1:1000
NOVIEMBRE '89

AYUNTAMIENTO DE BAEZA



JUNTA DE ANDALUCIA

Consejería de Obras Públicas y Transportes
Dirección General de Urbanismo

